



Layout Apartamento PCD 01  
ESC: 1 : 75





Layout Apartamento PCD 02  
ESC: 1 : 75



Layout Apartamento Tipo 01  
ESC: 1 : 75




Layout Apartamento Tipo 02  
ESC: 1 : 75

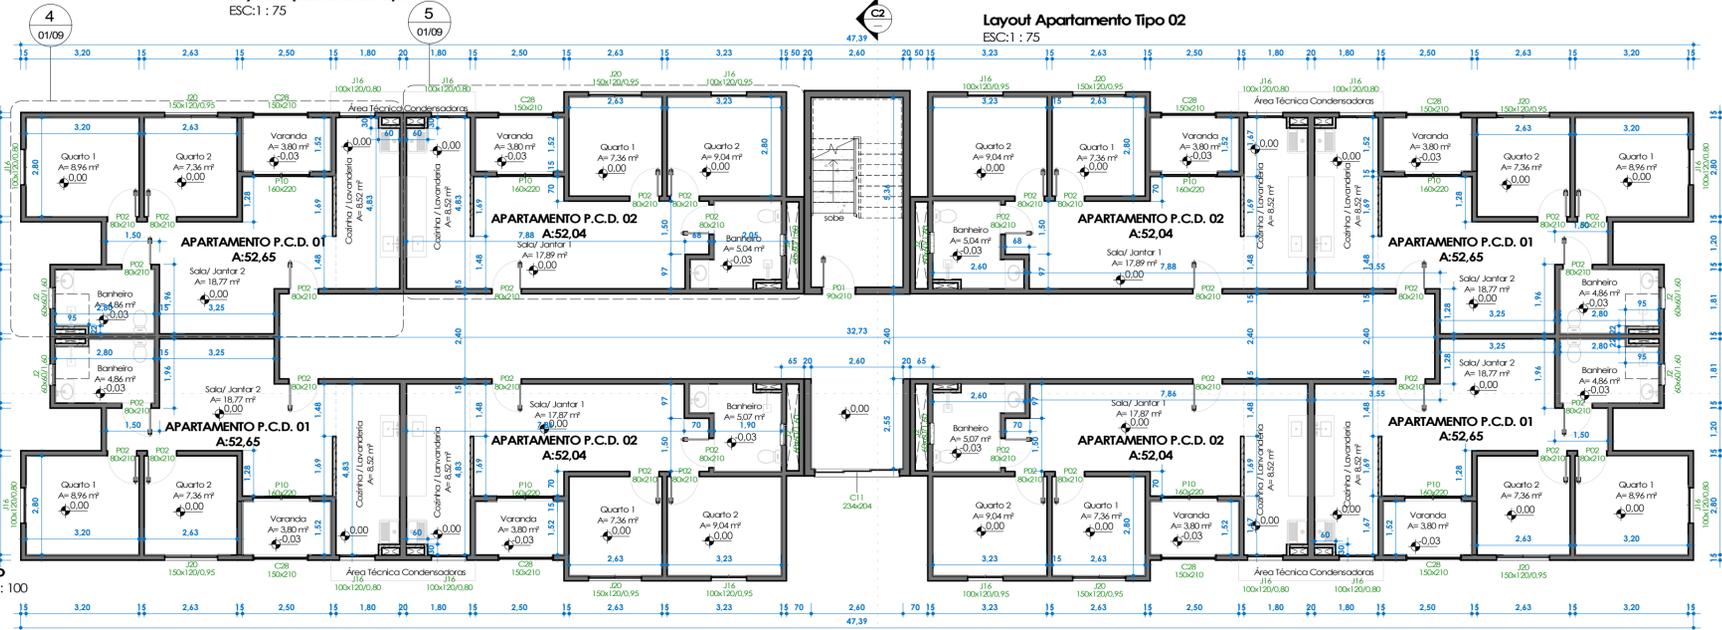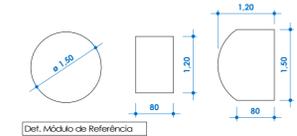

Terreo  
ESC: 1 : 100



Pavimento Tipo (x3)  
ESC: 1 : 100

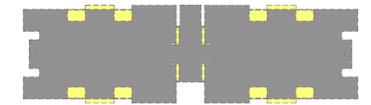

Áreas  
ESC: 1 : 500

Nível	Nome	Área
Terreno	Computável	552,69 m²
Terreno	Não Computável	44,33 m²
		597,02 m²



Áreas  
ESC: 1 : 500

Nível	Nome	Área
1º PISO	Computável	550,68 m²
1º PISO	Não Computável	41,27 m²
		591,95 m²

Tabela de Janelas

Cód.	Quantidade	Descrição	Dimensões		
			Largura	Altura	Feltro
J1	6	Janela de correr 2 folhas	120 cm	120 cm	180 cm
J2	56	Janela basculante	60 cm	60 cm	180 cm
J16	112	Janela de correr 2 folhas	100 cm	120 cm	-
J18	8	Janela basculante	130 cm	40 cm	-
J20	56	Janela de correr 2 folhas	150 cm	120 cm	-
J24	3	Janela de correr 2 folhas	160 cm	160 cm	-
J28	3	Vidro fixo 1 folha	70 cm	130 cm	-

Tabela de Portas

Cód.	Quant.	Descrição	Dimensões	
			Largura	Altura
C11	1	Porta de Alumínio e Vidro com 3 folhas de correr	234 cm	204 cm
C28	56	Porta de Madeira com uma folha de abrir	130 cm	210 cm
P01	4	Porta de Madeira com uma folha de abrir	90 cm	210 cm
P2	12	Porta de Madeira com uma folha de abrir	60 cm	210 cm
P02	32	Porta de Madeira de abrir	70 cm	210 cm
P03	180	Porta de Alumínio de abrir	70 cm	210 cm
P10	56	Porta de Alumínio e Vidro 2 folhas de correr	160 cm	220 cm

Tabela de áreas Construídas

Nome	Área
Computável	2204,75 m²
Não Computável	168,15 m²
	2372,90 m²

A	?	EMISSÃO INICIAL	?	DATA	?
REV.	?	DESCRIÇÃO	?		


Proprietário: -  
CPF/CNPJ: -  
OBRA: -

PROJETO ARQUITETÔNICO

Endereço: -	DATA INICIAL: 12/2023
Autor do Projeto: Renata Cristina Nogueira Lopes	Equipe de desenvolvimento: Arquiteta Ellen Cristina Da Silva Marcoski, Estagiária Letícia Caroline da Silva Metello
RRT Projeto: 0	Responsável pela execução: RRT Execução: 0
CAU/CREA: MT025250	Arquiteto Jonas Nunes Rebelo, CAU/CREA: A181707-8
ETAPA: PROJETO LEGAL	REVISÃO: 00
Assunto: PLANTA TIPO, PLANTA TERREJO, PLANTAS DOS APARTAMENTOS, PLANTAS DE ÁREAS	Prancha: 01/09
Assunto: EDIFÍCIO RESIDENCIAL MULTIFAMILIAR	

ESTATÍSTICA


ÁREAS (m²)	% OCUPAÇÃO	COEF. APROVEIT.	COORDENADAS GEOGRÁFICAS
CONSTRUÍDA COMPUTÁVEL - 2204,75m²	TÉRREJO	DEMAIS PAV.	
CONSTRUÍDA NÃO COMPUTÁVEL - 168,15m²			
CONSTRUÍDA TOTAL 2372,90m²			
ÁREA OCUPADA - 597,02m²			

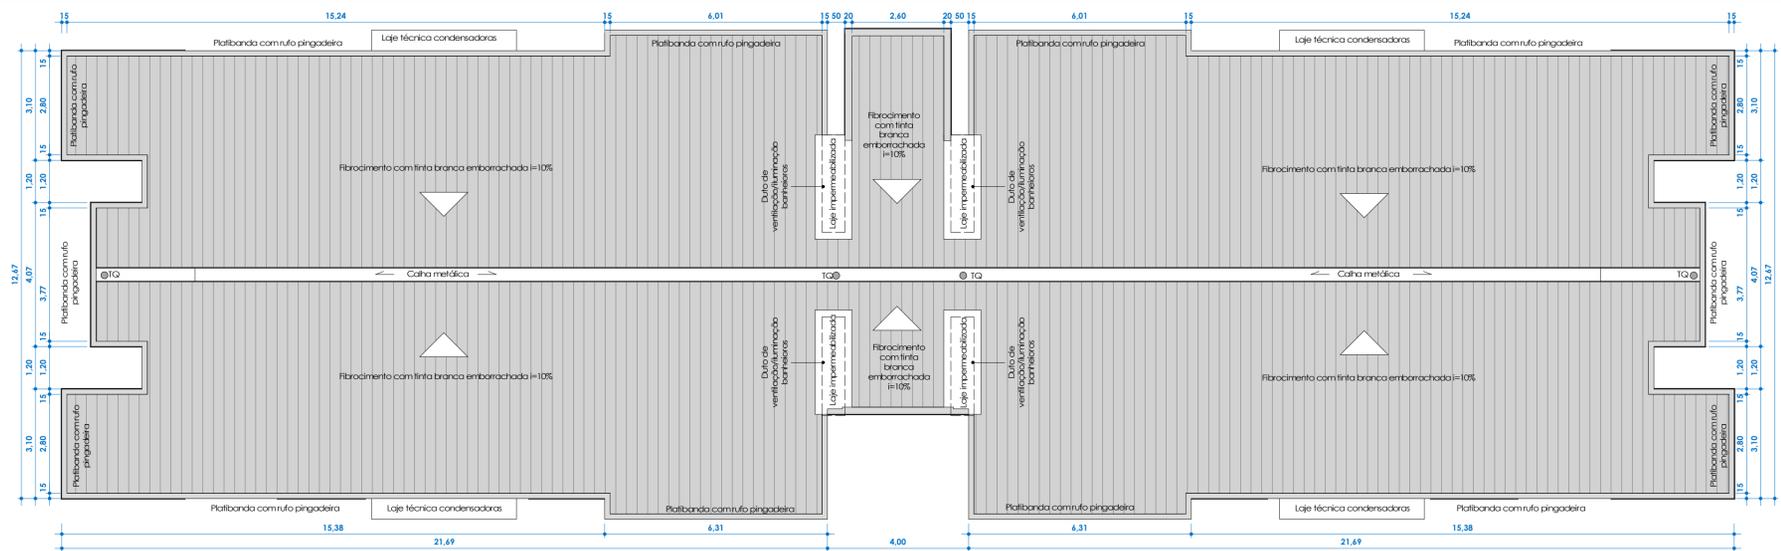

**Cobertura**  
ESC: 1 : 100



**Fachada Frontal**  
ESC: 1 : 100

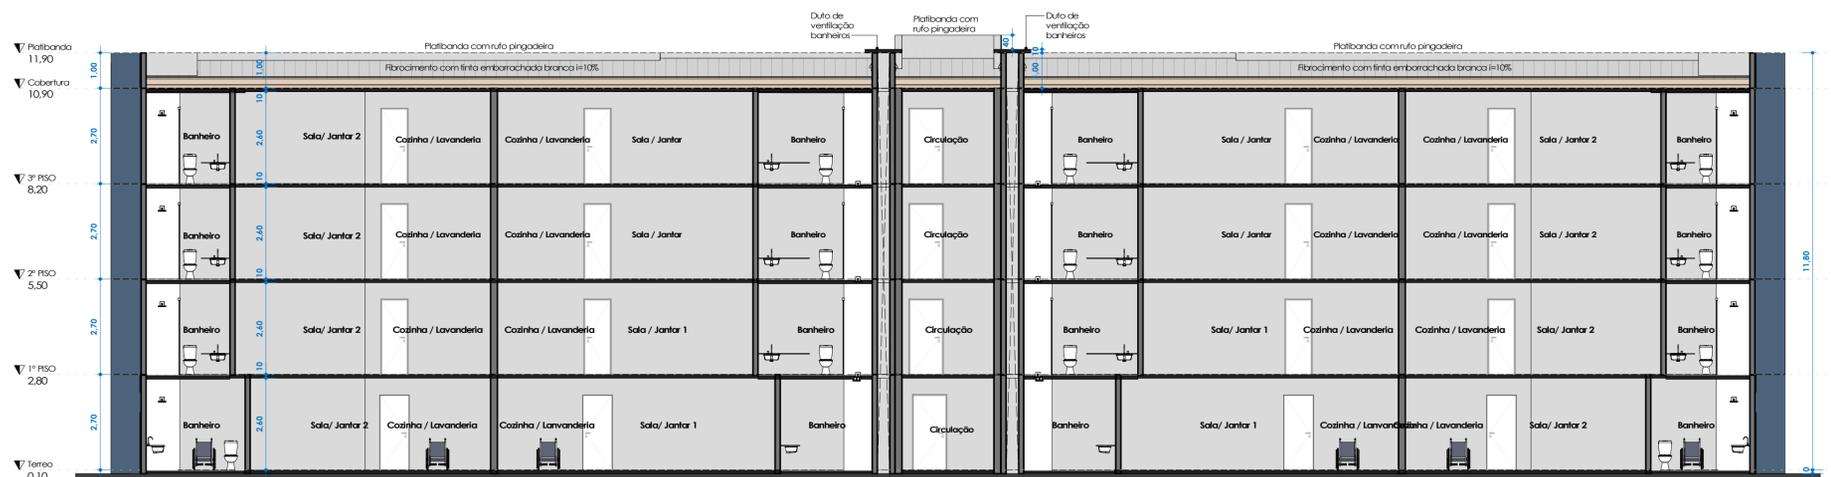


**Corte 1**  
ESC: 1 : 100



**Fachada Posterior**  
ESC: 1 : 100

A	?	EMISSÃO INICIAL	?	DATA: ?
REV.	?	DESCRIÇÃO	?	
Proprietário: -				
CPF/CNPJ:				
OBRA:				
<b>PROJETO ARQUITETÔNICO</b>				
Endereço: -		DATA INICIAL: 12/2023		
Autor do Projeto: Renata Cristina Nogueira Lopes		Equipe de desenvolvimento: Arquitea Ellen Cristina Da Silva Marcoski, Estagiária Letícia Caroline da Silva Metello		Responsável pela execução:
RRT Projeto: 0		Arquiteto Jonas Nunes Rebelo		RRT Execução: 0
CAU/CREA: MT025250		CAU/CREA: A181707-8		CAU/CREA: 0
Escala: 1 : 100		ASSUNTO: COBERTURA, CORTES E ELEVAÇÕES		Prancha
DATA: 12/01/2024		PROJETO		<b>02/09</b>
ETAPA: PROJETO LEGAL		REVISÃO: 00		EDIFÍCIO RESIDENCIAL MULTIFAMILIAR
ÁREAS (m²)		ESTATÍSTICA		COORDENADAS GEOGRÁFICAS
		% OCUPAÇÃO		
		TÉRREO	DEMAIS PAV.	
CONFORME PRANCHA 04/09		CONFORME PRANCHA 04/09	CONFORME PRANCHA 04/09	
		COEF. APROVEIT.		
		CONFORME PRANCHA 04/09		

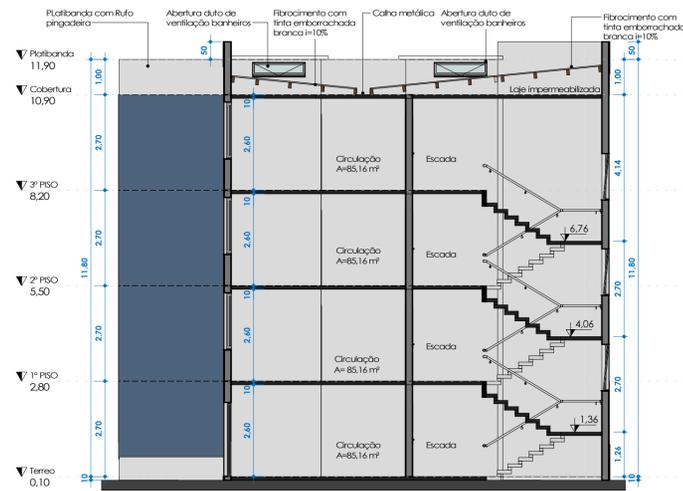


**Corte 2**  
ESC: 1 : 100



**Fachada lateral 01**  
ESC: 1 : 100




**Fachada lateral 02**  
ESC: 1 : 100

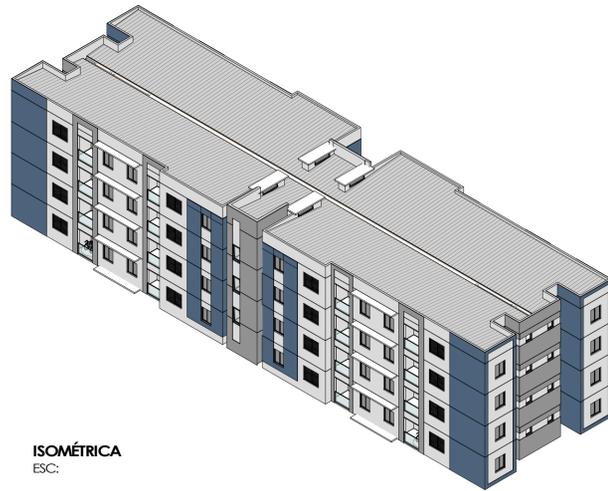

**ISOMÉTRICA**  
ESC:



**PERSPECTIVA 1**  
ESC:

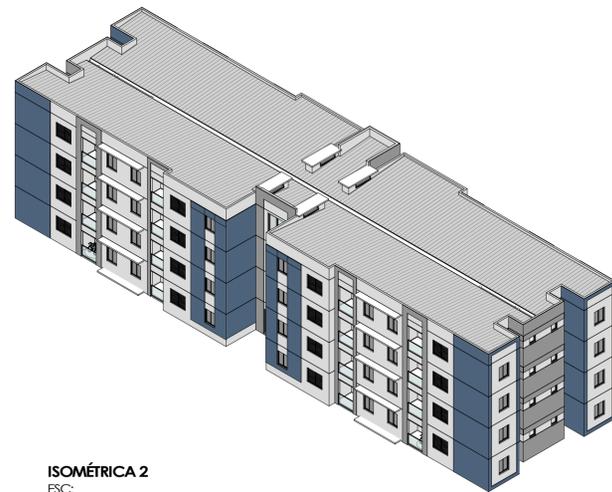

**ISOMÉTRICA 2**  
ESC:



**PERSPECTIVA 2**  
ESC:




**Fachada Principal**  
ESC:


A	?	EMISSÃO INICIAL	?	DATA:	?
REV.	?	DESCRIÇÃO	?		
Proprietário: -					
CPF/CNPJ:					
OBRA:					
<b>PROJETO ARQUITETÔNICO</b>					
Endereço: -			DATA INICIAL: 12/2023		
Autor do Projeto: Renata Cristina Nogueira Lopes		Equipe de desenvolvimento: Arquiteta Ellen Cristina Da Silva Marcoski, Estagiária Letícia Caroline da Silva Metello		Responsável pela execução:	
RRT Projeto: 0		Arquiteto Jonas Nunes Rebelo		RRT Execução: 0	
CAL/CREA: MT025250		CAL/CREA: A181707-8		CAL/CREA: 0	
Escala: 1 : 100		ASSUNTO: COBERTURA, CORTES E ELEVAÇÕES		Prancha	
DATA: 12/01/2024		PROJETO		<b>03/09</b>	
ETAPA: PROJETO LEGAL		REVISÃO: 00		EDIFÍCIO RESIDENCIAL MULTIFAMILIAR	
ESTATÍSTICA					
ÁREAS (m²)	% OCUPAÇÃO		COEF. APROVEIT.	COORDENADAS GEOGRÁFICAS	
	TÉRREO	DEMAIS PAV.			
CONFORME PRANCHA 04/09	CONFORME PRANCHA 04/09	CONFORME PRANCHA 04/09	CONFORME PRANCHA 04/09		






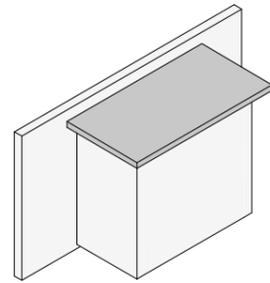

Isométrica  
ESC:

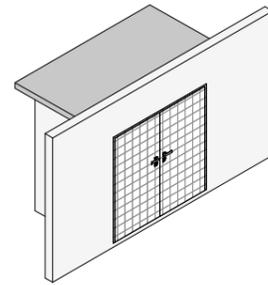


Isométrica 02  
ESC:

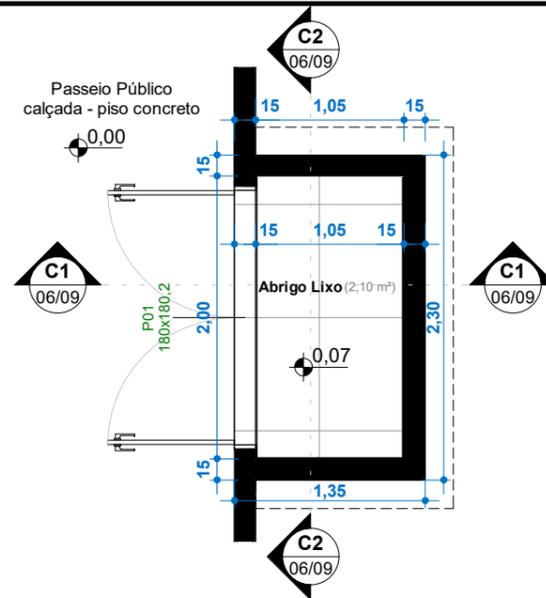


Planta de Baixa - Abrigo Lixo

ESC: 1 : 50

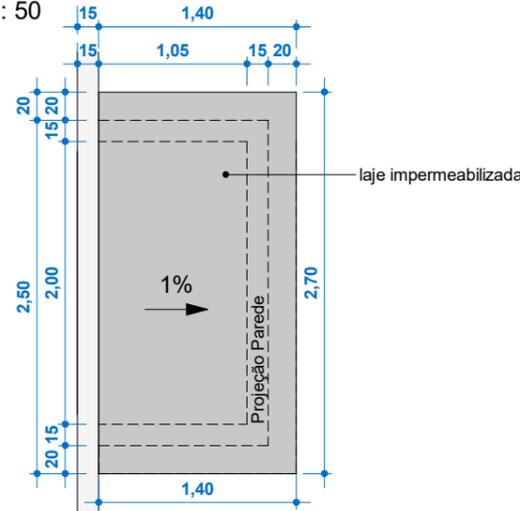


Cobertura - Abrigo Lixo

ESC: 1 : 50

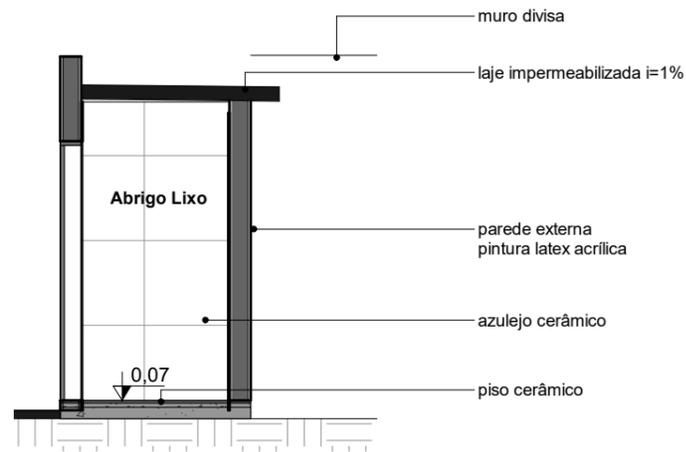


C1

ESC: 1 : 50

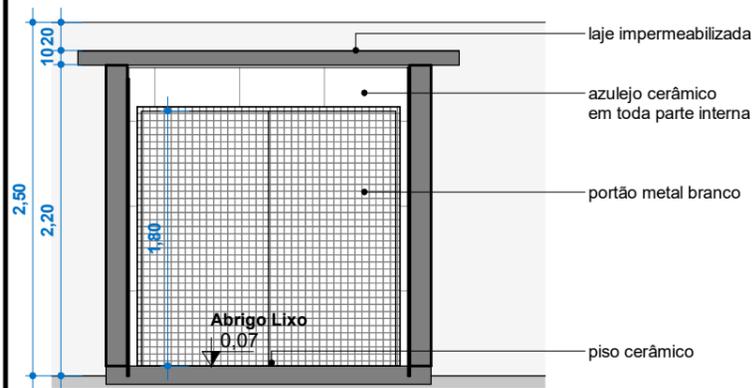

C2

ESC: 1 : 50

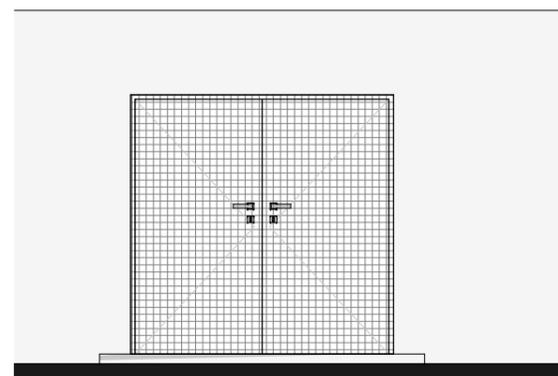

Vista Frontal


ESC: 1 : 50

Obs.:  
O Abrigo de resíduos deve ser dimensionado de forma a atender a demanda do conjunto habitacional ou condomínio onde será construído.


Tabela de Portas

Cód.	Quant.	Descrição	Dimensões	
			Largura	Altura
P01	1	Portão Metálico com gradil	180 cm	180 cm


A	?	EMISSÃO INICIAL	?	DATA: ?
REV.	?	DESCRIÇÃO	?	
Proprietário: MTPAR				
CPF/CNPJ:				
OBRA:				
PROJETO ARQUITETÔNICO				
Endereço:		DATA INICIAL:		
-		12/2023		
Autor do Projeto:		Equipe de desenvolvimento:	Responsável pela execução:	
Renata Cristina Nogueira Lopes		Arquiteta Ellen Cristina Da Silva Marcoski Estagiária Letícia Caroline da Silva Metello	RRT Execução: 0	
RRT Projeto: 0		Jonas Nunes Rebello	CAU/CREA: A181707-8	
CAU/CREA: MT025250		CAU/CREA: A181707-8	CAU/CREA: A181707-8	
Escala 1 : 50		ASSUNTO		Prancha
DATA: 12/01/2024		PLANTA BAIXA, COBERTURA, CORTES, ELEVAÇÃO, PERSPECTIVAS		
ETAPA: PROJETO LEGAL		REVISÃO: 00	PROJETO	
			ABRIGO DE RESÍDUOS	
ESTATÍSTICA				
ÁREAS (m²)		% OCUPAÇÃO		COORDENADAS GEOGRÁFICAS
ÁREAS A CONSTRUIR		TÉRREO	DEMAIS PAV.	
3,10m²		-	-	-

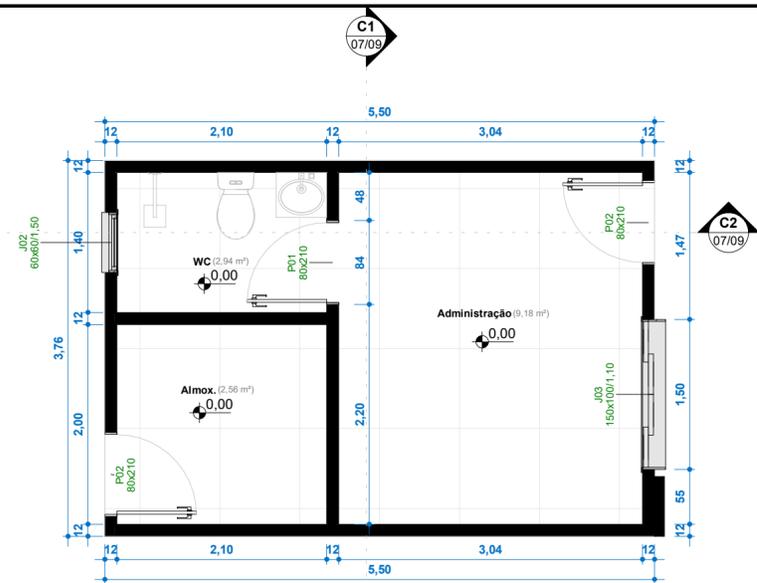

**Planta de Baixa - Administração**  
ESC: 1 : 50

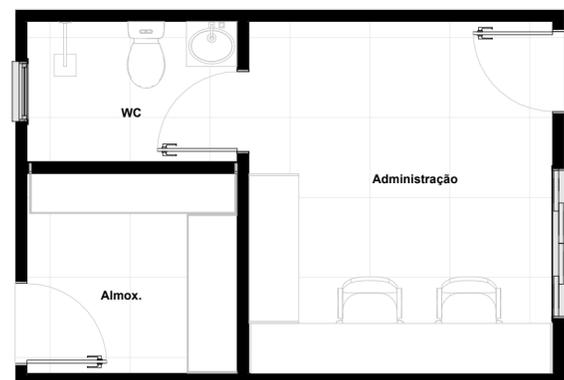

**Térreo - Layout - Administração**  
ESC: 1 : 50

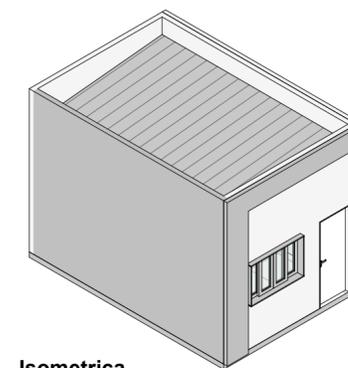


**Isométrica**  
ESC:


Tabela de Ambiente	
Nome	Área
Térreo - Existente	
Administração	9,18 m <sup>2</sup>
Almox.	2,56 m <sup>2</sup>
WC	2,94 m <sup>2</sup>
	14,68 m <sup>2</sup>

Tabela de Portas				
Cód.	Quant.	Descrição	Dimensões	
			Largura	Altura
P01	1	Porta de Madeira com uma folha de abrir	80 cm	210 cm
P02	2	Porta de Alumínio com uma folha de abrir	80 cm	210 cm


Tabela de Janelas				
Cód.	Quantidade	Descrição	Dimensões	
			Largura	Altura
J1	4	Janela de correr	120 cm	100 cm
J02	1	Janela basculante	60 cm	60 cm
J03	1	Janela de correr	150 cm	100 cm

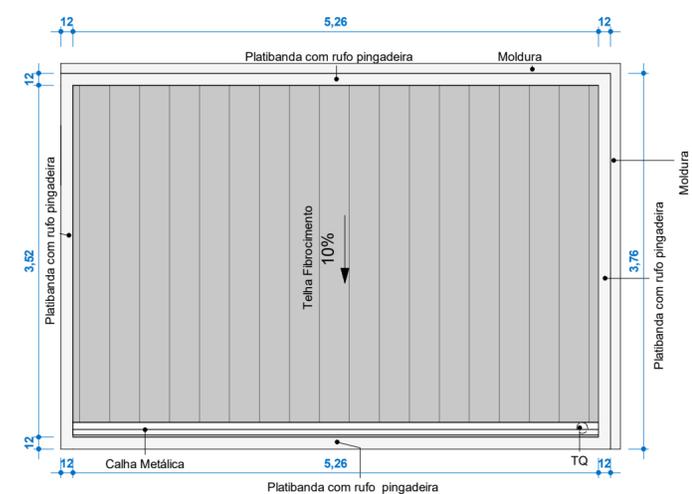


**Cobertura - Administração**  
ESC: 1 : 50

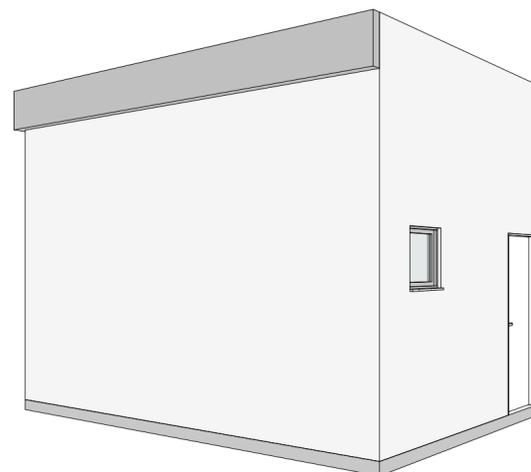


**Perspectiva**  
ESC:

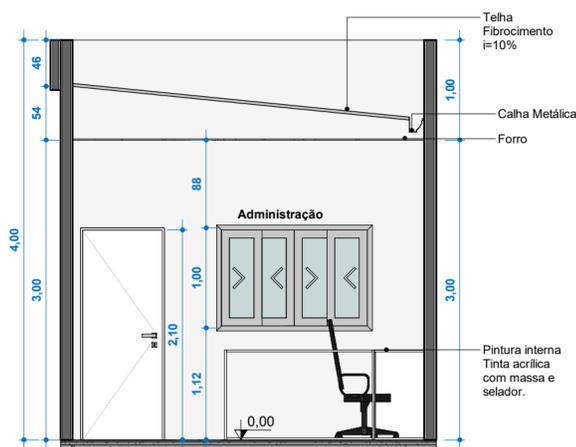

**C1**  
ESC: 1 : 50

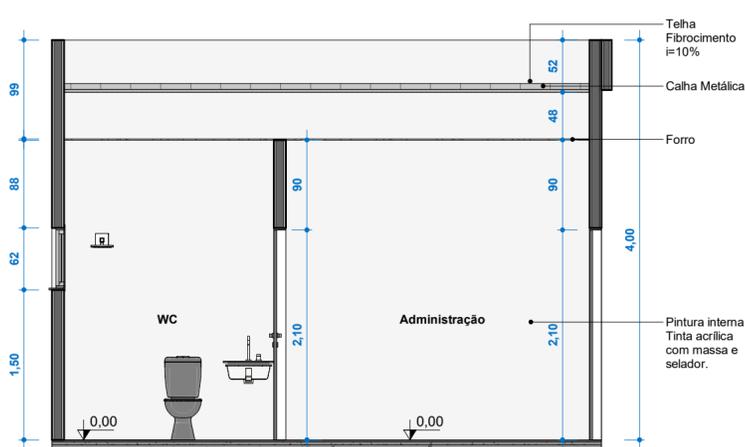

**C2**  
ESC: 1 : 50

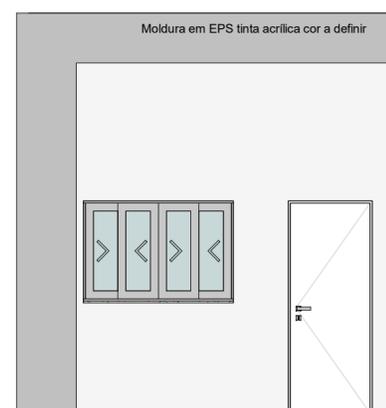

**Fachada Frontal**  
ESC: 1 : 50

A	?	EMISSÃO INICIAL	?	
REV.	?	DESCRIÇÃO	?	DATA: ?

Proprietário: MTPAR  
CPF/CNPJ:  
OBRA:



**PROJETO ARQUITETÔNICO**

Endereço: - DATA INICIAL: 12/2023

Autor do Projeto: <b>Renata Cristina Nogueira Lopes</b> RRT Projeto: 0 CAU/CREA: MT025250	Equipe de desenvolvimento: Arquiteta Ellen Cristina Da Silva Marcoski Estagiária Leticia Caroline da Silva Metello Jonas Nunes Rebello CAU/CREA: A181707-8	Responsável pela execução: RRT Execução: 0 CAU/CREA: A181707-8
--	--	--

Escala: 1 : 50	ASSUNTO: PLANTA BAIXA, COBERTURA, FACHADA, CORTES, PERSPECTIVAS	Prancha <b>07/09</b>
DATA: 12/01/2024	PROJETO: ADMINISTRAÇÃO	
ETAPA: PROJETO LEGAL	REVISÃO: 00	

ESTATÍSTICA			
ÁREAS (m <sup>2</sup> )	% OCUPAÇÃO		COORDENADAS GEOGRÁFICAS
	TÉRREO	DEMAIS PAV.	
ÁREAS A CONSTRUIR 20,68m <sup>2</sup>	-	-	-

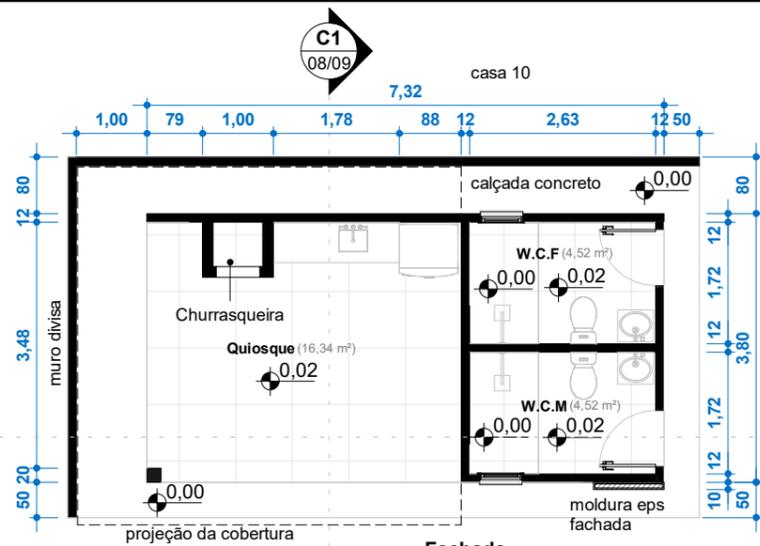


Tabela de Portas

Cód.	Quant.	Descrição	Dimensões	
			Largura	Altura
P01	2	Porta de Alumínio com uma folha de abrir	80 cm	210 cm

Tabela de Janelas


Cód.	Quantidade	Descrição	Dimensões	
			Largura	Altura
J01	2	Janela basculante	60 cm	60 cm

A	?	EMISSÃO INICIAL	?	DATA: ?
REV.	?	DESCRIÇÃO	?	



Proprietário: MTPAR  
 CPF/CNPJ:

OBRA:


**Planta Baixa - Quiosque**  
 ESC: 1 : 100

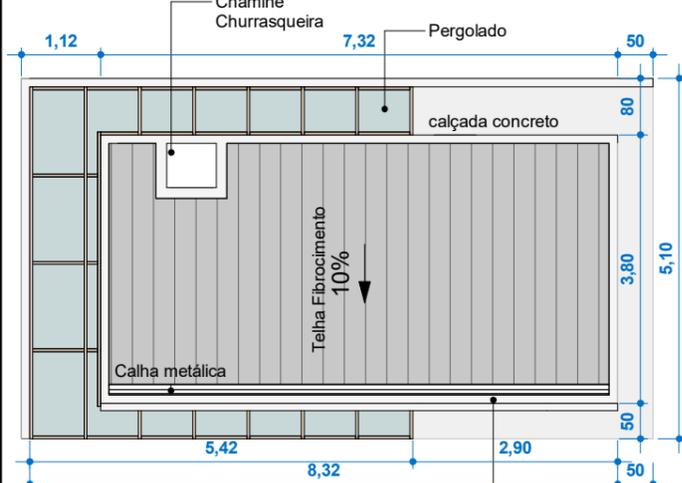

**Cobertura - Quiosque**  
 ESC: 1 : 100

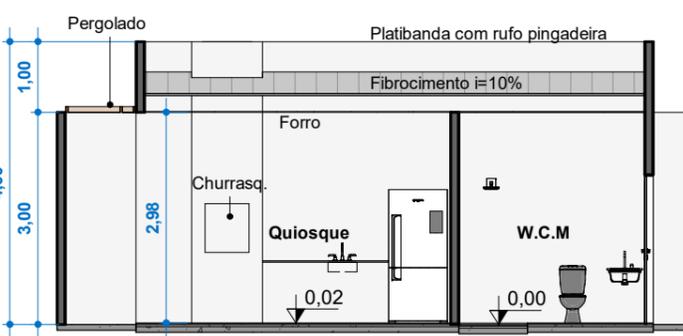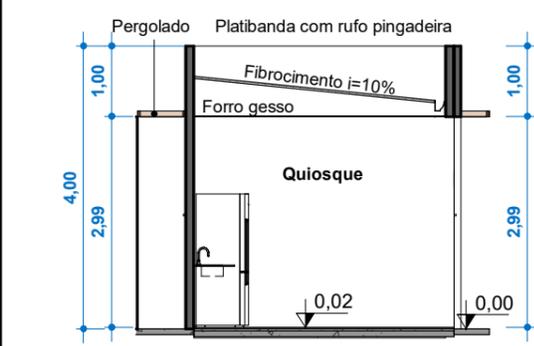


**C2**  
 ESC: 1 : 100

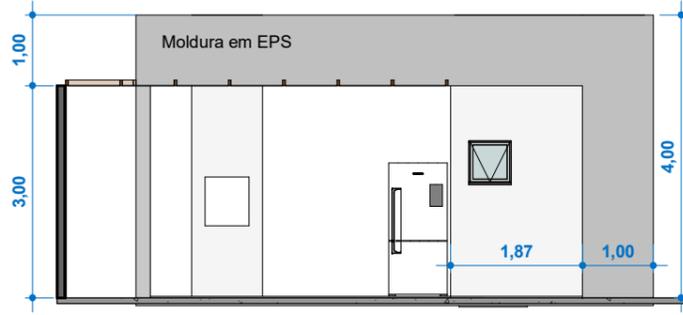


**Fachada**  
 ESC: 1 : 100

**C1**  
 ESC: 1 : 100

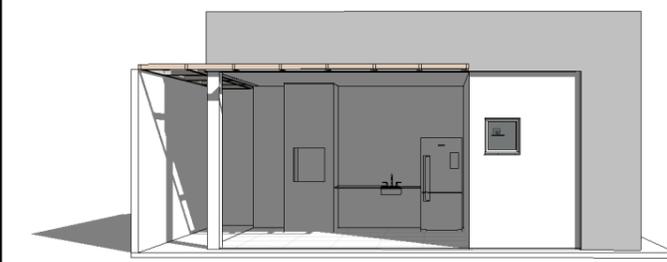

**Perspectiva**  
 ESC:

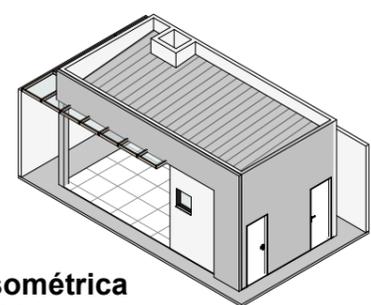

**Isométrica**  
 ESC:


**PROJETO ARQUITETÔNICO**

Endereço: - DATA INICIAL: 12/2023


Autor do Projeto: **Renata Cristina Nogueira Lopes**  
 RRT Projeto: 0 CAU/CREA: MT025250  
 Equipe de desenvolvimento: Arquiteta Ellen Cristina Da Silva Marcoski, Estagiária Leticia Caroline da Silva Metello  
 Arquiteto Jonas Nunes Rebello CAU/CREA: A181707-8  
 Responsável pela execução: RRT Execução: 0 CAU/CREA:

Escala 1 : 100 ASSUNTO: PLANTA BAIXA, COBERTURA, CORTES, FACHADA, PERSPECTIVAS Prancha **08/09**  
 DATA: 12/01/2024 PROJETO QUIOSQUE  
 ETAPA: PROJETO LEGAL REVISÃO: 00

ÁREAS (m²)	% OCUPAÇÃO		COEF. APROVEIT.	COORDENADAS GEOGRAFICAS
	TÉRREO	DEMAIS PAV.		
ÁREAS A CONSTRUIR 27,82m²	-	-	-	-

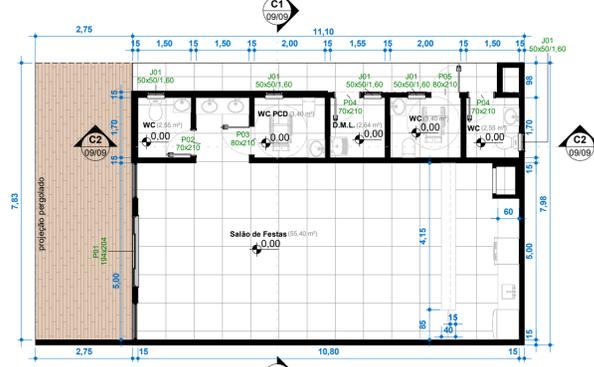


Planta de Baixa - Salão de Festas  
ESC: 1 : 100

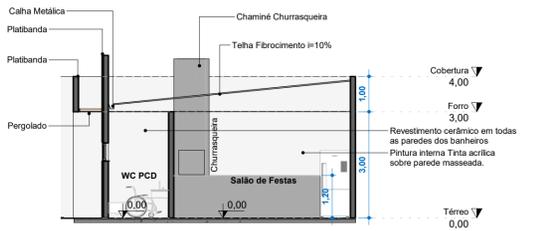


C1  
ESC: 1 : 100




Vista 2  
ESC:

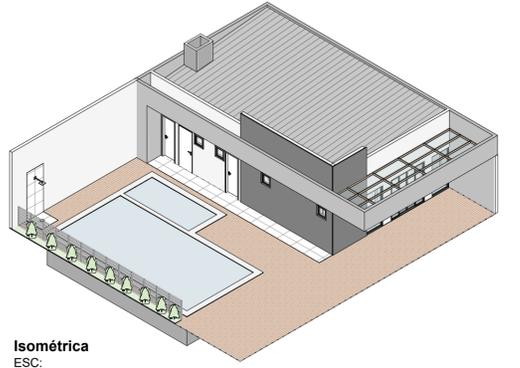

Isométrica  
ESC:

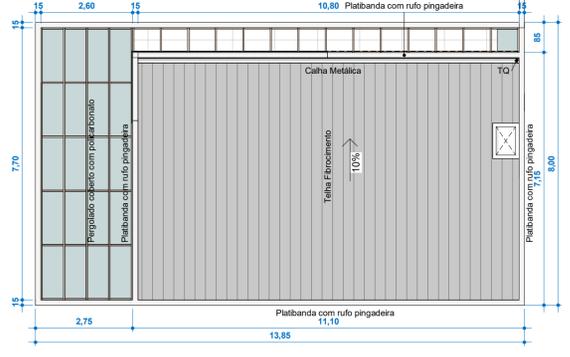


Cobertura - Salão de Festas  
ESC: 1 : 100

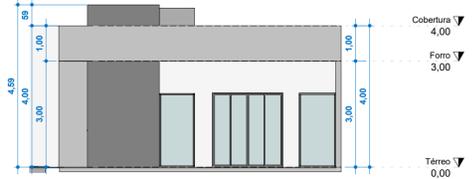


VISTA FRONTAL  
ESC: 1 : 100




Vista 3  
ESC:

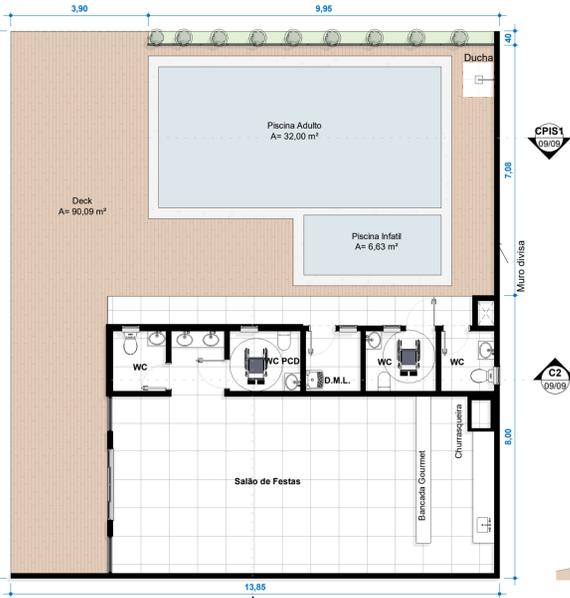


Térreo - Layout  
ESC: 1 : 100

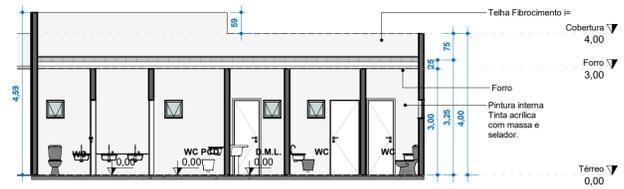

C2  
ESC: 1 : 100

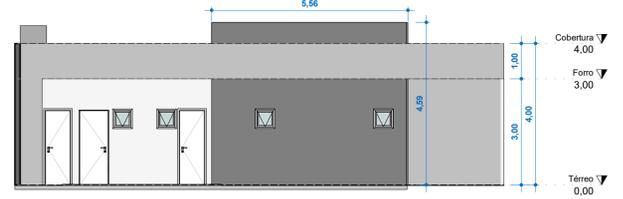

VISTA LATERAL  
ESC: 1 : 100

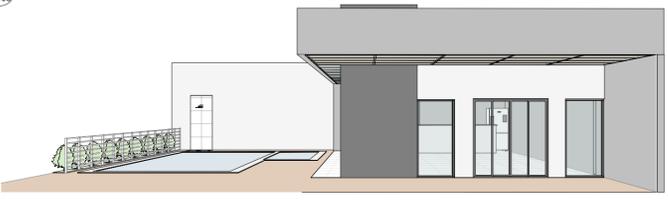

Vista 4  
ESC:



Vista 5  
ESC:

Tabela de Janelas				
Cód.	Quantidade	Descrição	Dimensões	
			Largura	Altura
J01	5	Janela basculante	50 cm	50 cm

Tabela de Portas				
Cód.	Quant.	Descrição	Dimensões	
			Largura	Altura
P01	1	Porta de Vidro com 4 folhas de correr	194 cm	204 cm
P02	1	Porta de Madeira com uma folha de abrir	70 cm	210 cm
P03	1	Porta de Madeira com uma folha de abrir	80 cm	210 cm
P04	2	Porta de Alumínio com uma folha de abrir	70 cm	210 cm
P05	1	Porta de Alumínio com uma folha de abrir	80 cm	210 cm

Tabela de Ambiente	
Nome	Área
Não colocado	
Piscina	0,00 m²
Piscina Infantil	0,00 m²
Térreo	
D.M.L.	2,64 m²
Deck	90,09 m²
Piscina Adulto	32,00 m²
Piscina Infantil	6,63 m²
Salão de Festas	55,40 m²
WC	8,50 m²
WC PCD	3,40 m²
<b>Total</b>	<b>198,66 m²</b>

A	?	EMISSÃO INICIAL	?	DATA	?
REV.	?	DESCRIÇÃO	?		

Proprietário: MTPAR  
CPF/CNPJ:  
OBRA:

PROJETO ARQUITETÔNICO

Endereço:		DATA INICIAL:	
-		12/2023	
Autor do Projeto:	Equipe de desenvolvimento:	Responsável pela execução:	
Renata Cristina Nogueira Lopes	Arquiteta Ellen Cristina Da Silva Marcoski Estagiária Letícia Caroline da Silva Metello	RRT Execução: 0	
RRT Projeto: 0	Arquiteto Jonas Nunes Rebelo	CAU/CREA: 0	
CAU/CREA: MT025250	CAU/CREA: A181707-8	CAU/CREA:	
Escala: 1 : 100	ASSUNTO: PLANTA BAIXA, COBERTURA, CORTES, FACHADA, PERSPECTIVAS	Prancha	
DATA: 12/01/2024	PROJETO SALÃO DE FESTAS E PISCINA	<b>09/09</b>	
ETAPA: PROJETO LEGAL	REVISÃO: 00		

ESTATÍSTICA			
ÁREAS (m²)	% OCUPAÇÃO		COORDENADAS GEOGRÁFICAS
	TÉRREO	DEMAIS PAV.	
ÁREAS A CONSTRUIR 99,03m²	-	-	-