


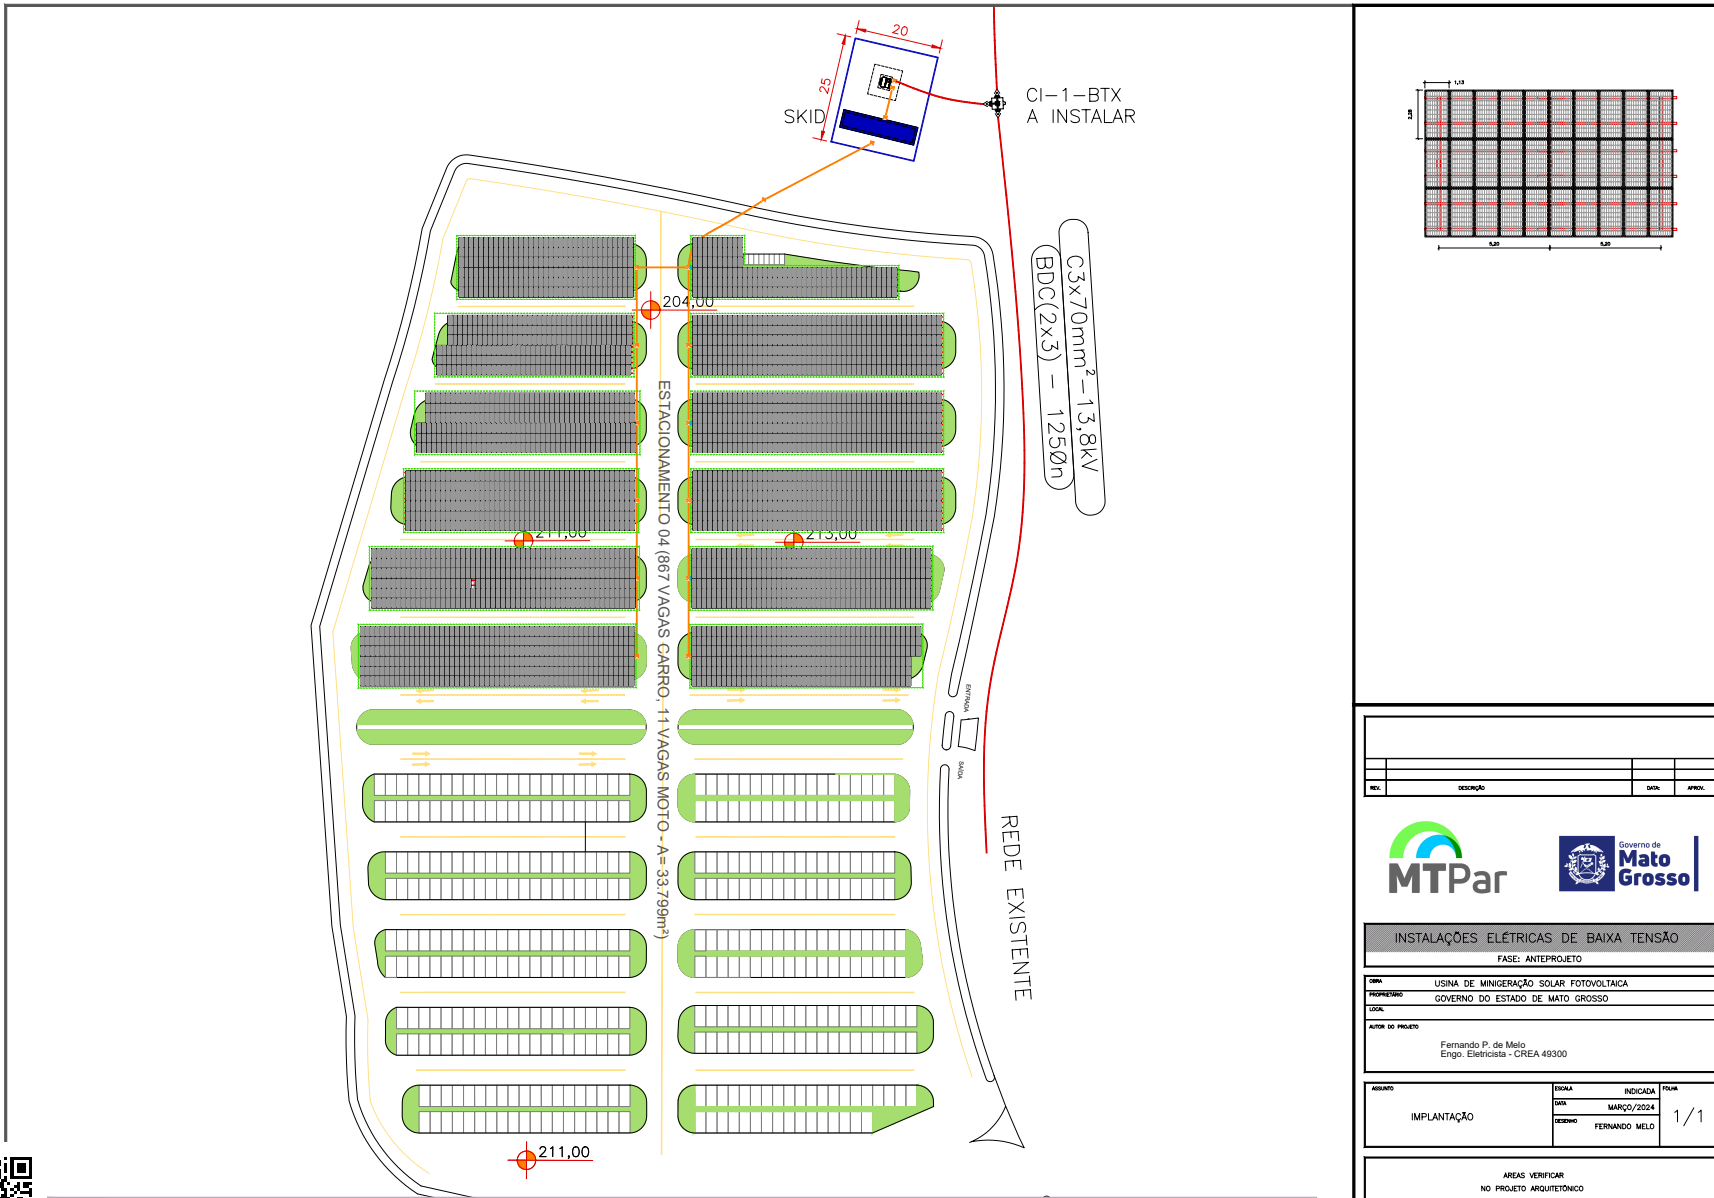



Governo de Mato Grosso  
MT PARTICIPAÇÕES E PROJETOS S.A.



 			
<b>INSTALAÇÕES ELÉTRICAS DE BAIXA TENSÃO</b> FASE: ANTEPROJETO			
OBJ: USINA DE MINIGERAÇÃO SOLAR FOTOVOLTAICA PROPRIETARIO: GOVERNO DO ESTADO DE MATO GROSSO LOCAL: AUTOR DO PROJETO: Fernando P. de Melo Engo. Eletricista - CREA 49300			
ASSINADO <b>IMPLANTAÇÃO</b>	EMISSA DATA: MARÇO/2024 DESENHO: FERNANDO MELO	INDICADA DATA:	FOLHA 1/1
ÁREAS VERIFICAR NO PROJETO ARQUITETÔNICO			



MTPARDIC202401562